


LES PROJETS D'AMÉNAGEMENT ET DE TRANSPORT DANS LES 16 QUARTIERS DE GARE DE LA LIGNE 15 SUD DU GRAND PARIS EXPRESS

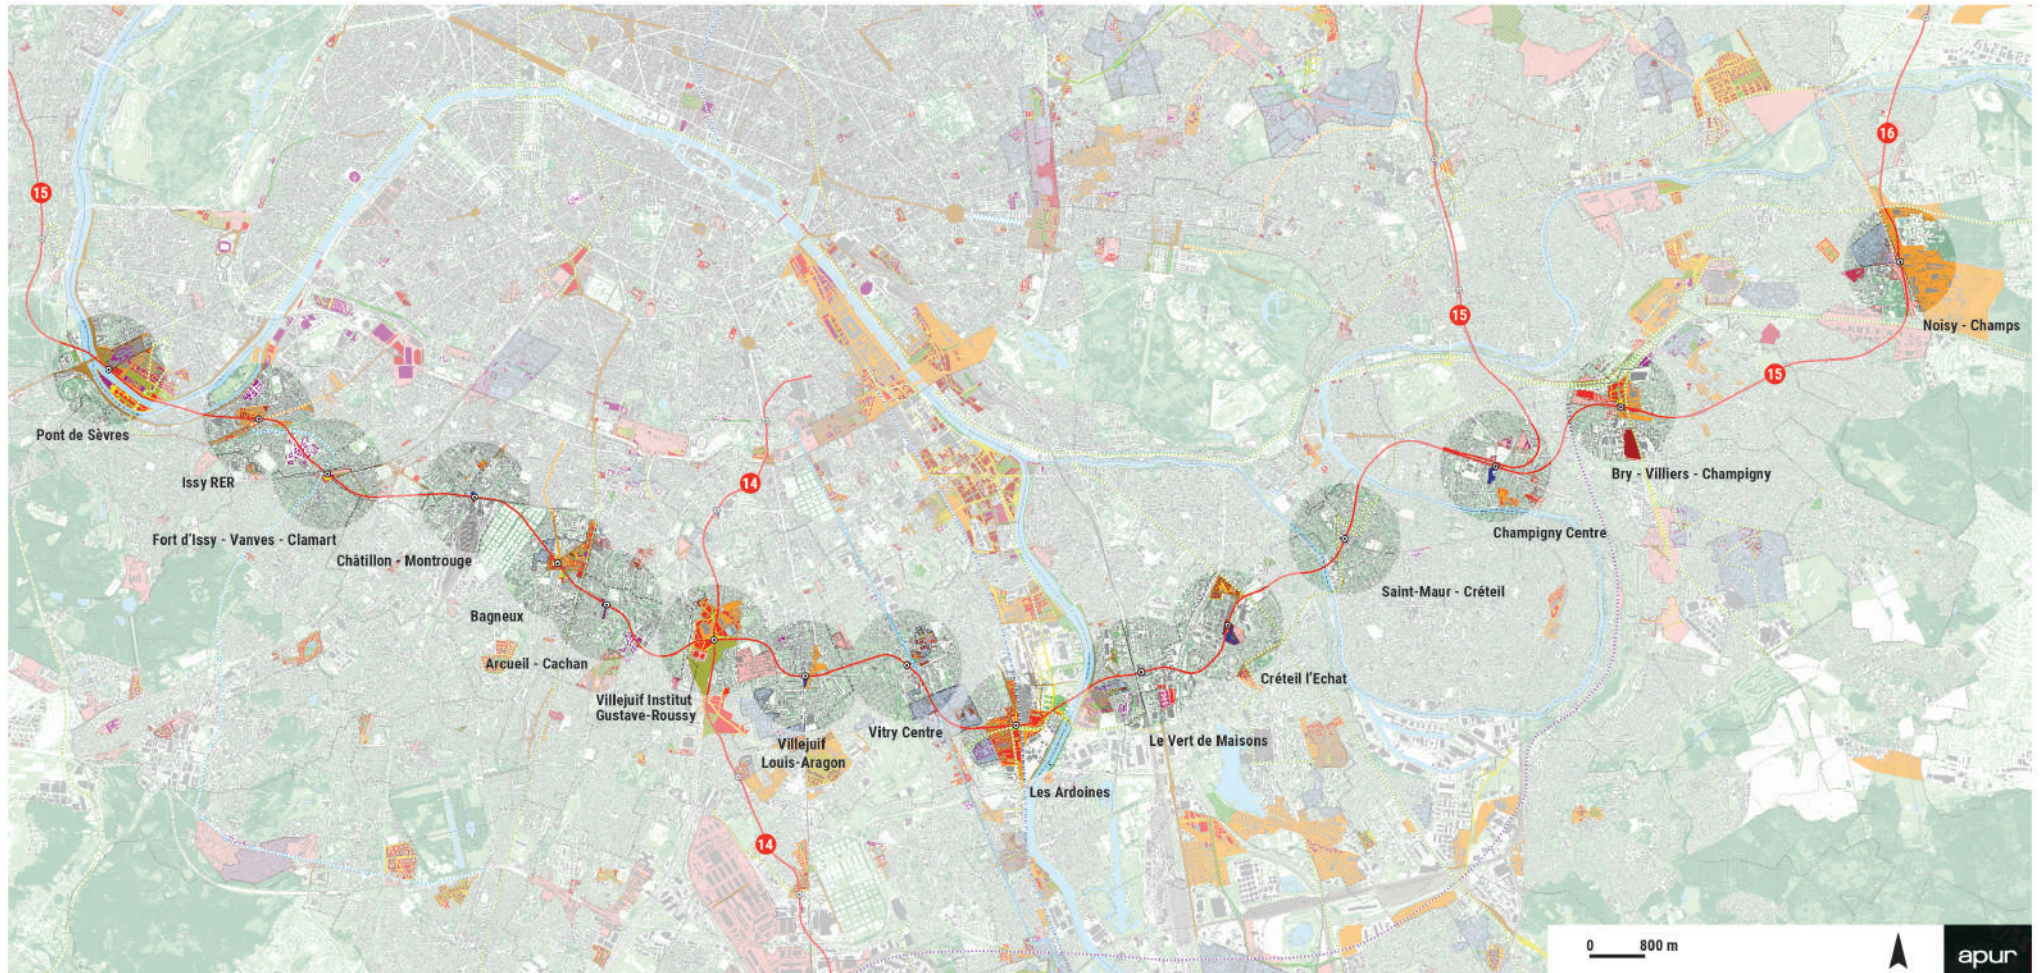

Projets de transport en commun :

- Ligne du Grand Paris Express
- Périmètre de 800 m autour des gares
- TC existant
- RER
- Métro
- Tramway
- Tram - Train
- TCSP - TZEN

Projets urbains (Janvier 2019) :

Secteurs d'aménagement :

- Zone d'Aménagement Concerté
- Projet de Renouvellement Urbain
- Projet connexe SGP
- Appel à Projets Urbains Innovants
- Autre secteur de projet (ex : opération privée)
- Orientation d'Aménagement et de Programmation

Bâti :

- ◆ Bâti réalisé ou réhabilité depuis 2014
- En projet : ◆ Bâti créé
- ◆ Bâti requalifié

Espace public et espace vert :

- Création d'espace public
- Requalification de l'espace public existant
- Espace vert en projet
- Espace vert privé en projet
- Piste cyclable existante