


LES PROJETS D'AMÉNAGEMENT EN COURS ET À L'ÉTUDE

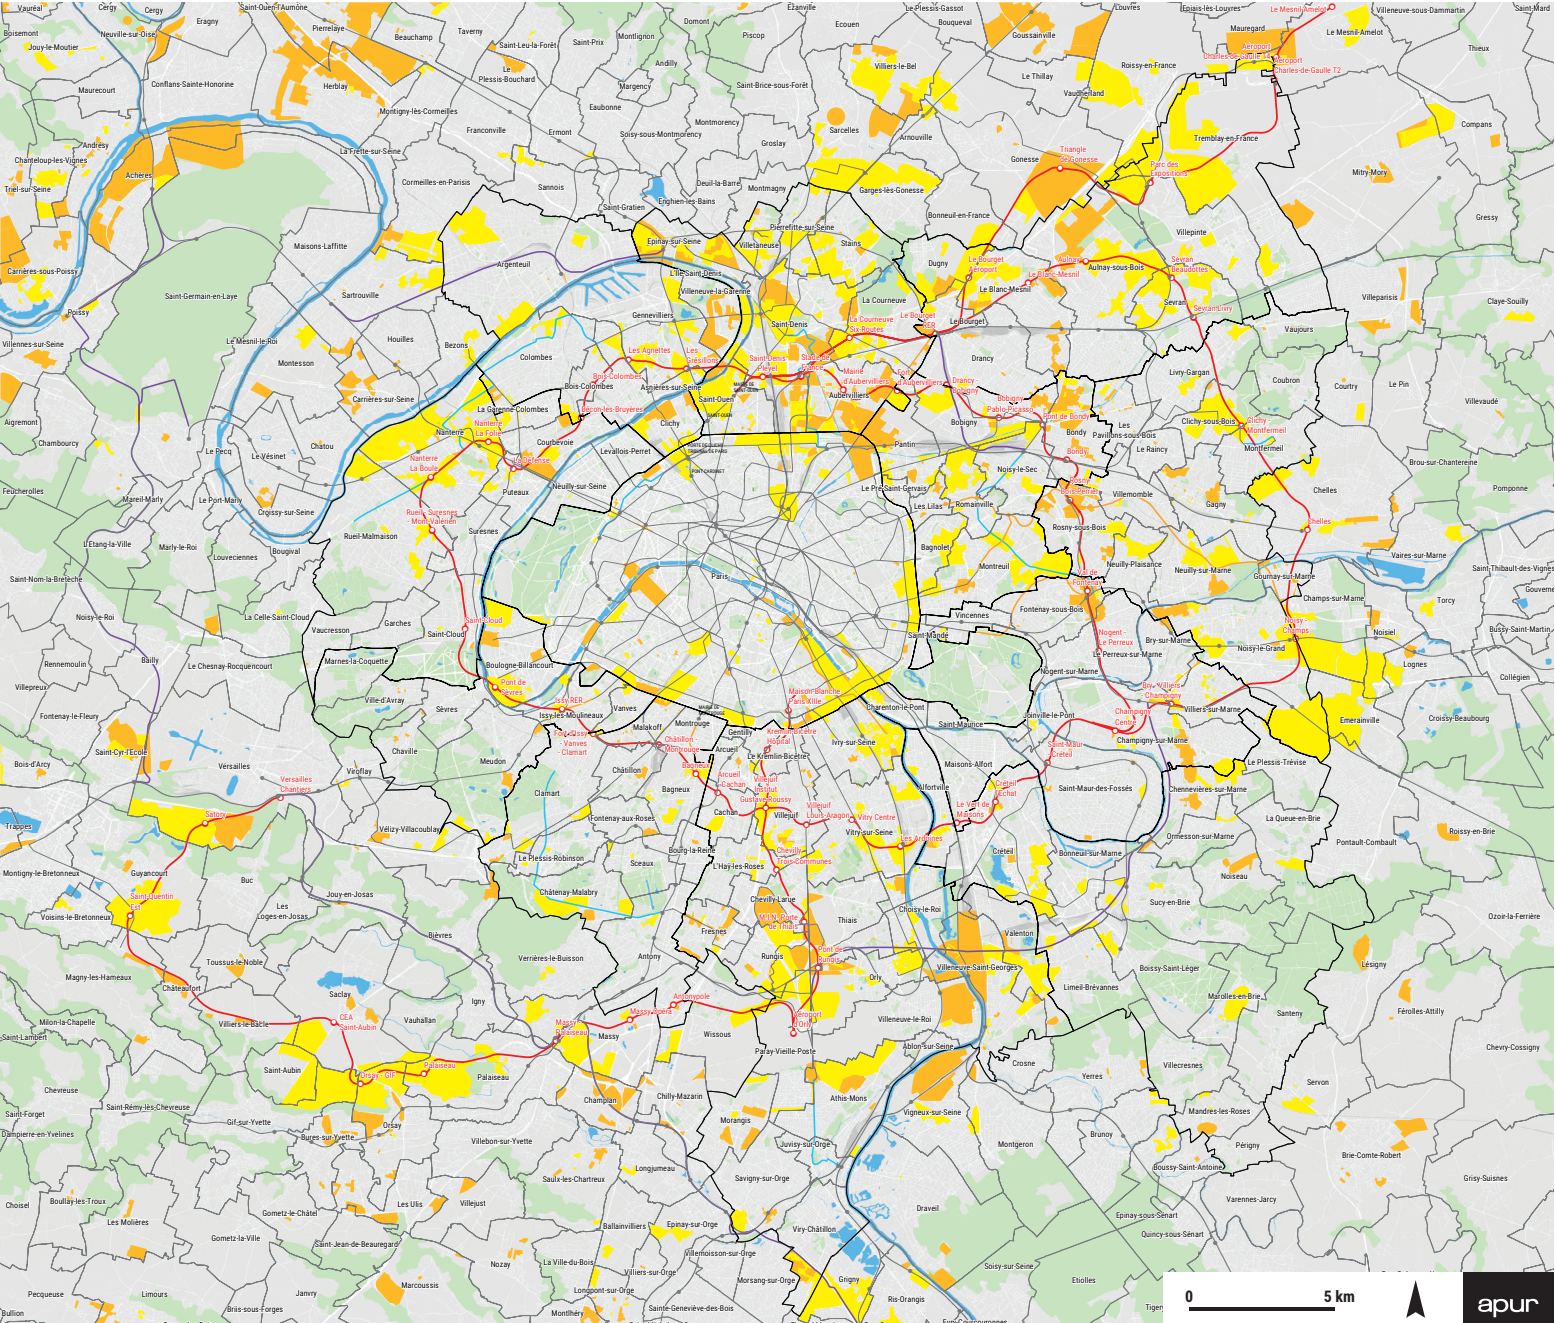

Secteur d'opérations

- ZAC, NPNRU, autre périmètre d'aménagement en cours
- ZAC, NPNRU, autre périmètre d'aménagement à l'étude

Projet de transport en commun

- Grand Paris Express (GPE)
- Métro
- Tangentielle
- Tangentielle

Transport en commun existant

- Lignes Tramway - RER - métro
- Stations de RER et métro

Source : Apur BD Projets, décembre 2021