


# BOULEVARD DE CLICHY ET DE ROCHECHOUART

## État actuel



## État projeté variante 3

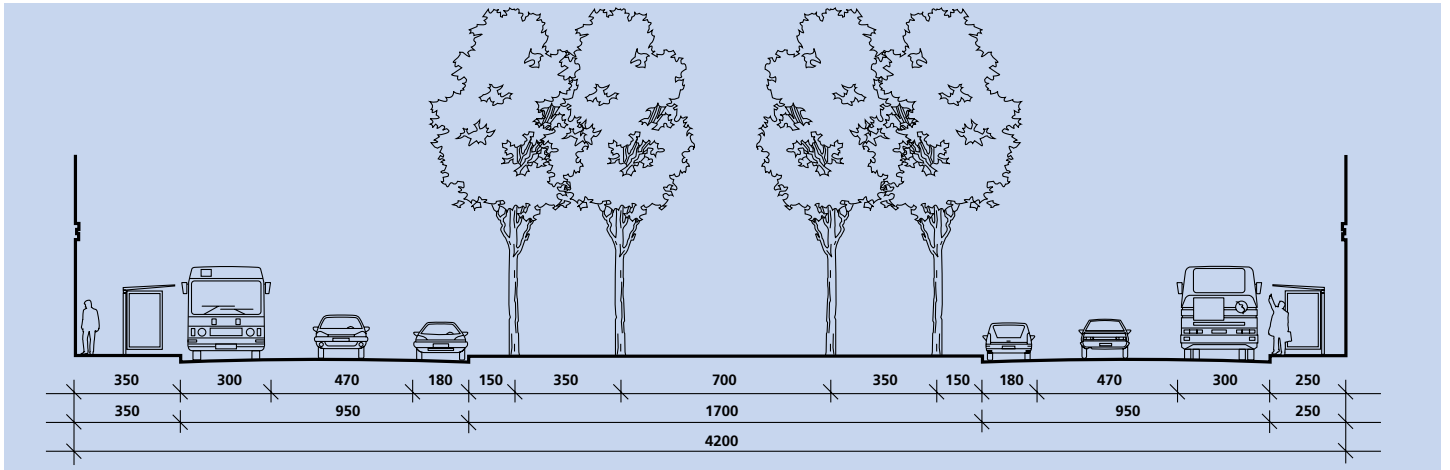